

谢岗镇粤电地块项目 围蔽清表平整工程

(工程编号：按实际合同号编写)

施工图设计

总经理：崔延渊

总工程师：崔延渊

项目负责人：于晓丹



中水华创国际工程设计顾问有限公司

二〇二二年七月

电	气
给	排
水	水
通	通
给	排
水	水
通	通
建	筑
结	构
会	签

谢岗镇粤电地块项目

围蔽清表平整工程

建筑专业施工图

建筑行业(建筑工程)乙级 市政行业(道路工程、桥梁工程、给水工程、排水工程、热力工程、环境再生能源)乙级

设计文件目录

序号	图号	设计文件名称	图幅
1	建施-00	图纸目录	A3
2	建施-01	设计说明	A2
3	建施-02	设计平面图	A2
4	建施-03	土方表	A2
5	建施-04	围栏做法图	A2

备注:
 1、本图尺寸以图上标注为准,不得以比例尺度量。
 2、建设单位具备完整有效的规划、立项及相关批复手续后,本图方可用于施工,在此之前,本图仅适用于方案报批。
 3、图纸加盖相应阶段出图章后有效,未经正规施工图审查机构的审查,本图不得直接用于施工,仅供业主建设投资估算建设造价之参考图。
 4、使用本图时,应同时参照其它有关图纸及国家相关规范与标准图集,如发现有任何不明之处,应及时通知我公司。
 5、本图之版权属中水华创国际工程设计顾问有限公司所有,未经本公司授权不得随意转交第三方,或以任何形式复制。

说明 illustrate

出图专用章 SEAL

注册盖章 SEAL

施工图审查盖章 SEAL

设计证书编号 A261136449
 本图须加盖本公司出图印章 否则一律无效

设计单位



中水华创国际工程设计顾问有限公司
 Zhongshui Huachuang International Engineering Design Consultant Co., Ltd.

审定人/日期 AUTHORIZED FOR ISSUE BY /DATE

审定人 崔延洲

审核人/日期 AUDITED BY /DATE

审核人 于晓丹

设计总负责人/日期 PROJECT DIRECTOR /DATE

设计总负责人 于晓丹

专业负责人/日期 DISCIPLINE RESPONSIBLE BY /DATE

专业负责人 于晓丹

校对/日期 CHECKED BY /DATE

校对/人 赵彦林

设计人/日期 DESIGNED BY /DATE

设计人 梁飞业

制图人/日期 DESIGNED BY /DATE

制图人 梁飞业

建设单位 CLIENT

东莞市谢岗镇规划管理所

项目名称 PROJECT

谢岗镇粤电地块项目
围蔽清表平整工程

子项名称 PROJECT



图名 DRAWING TITLE

图纸目录

工程编号 JOB NO.	2022-	阶段 STATUS	施工图设计
比例 SCALE	1:100	专业 DISCIPLINE	建筑
日期 DATE	2022.07	图号 DRAWING NO.	建施-00

电	气
给	水
通	给
水	通
建	筑
结	构
会	签

建筑行业(建筑工程)乙级 市政行业(道路工程、桥梁工程、给水工程、排水工程、热力工程、燃气工程、环境卫生工程)乙级

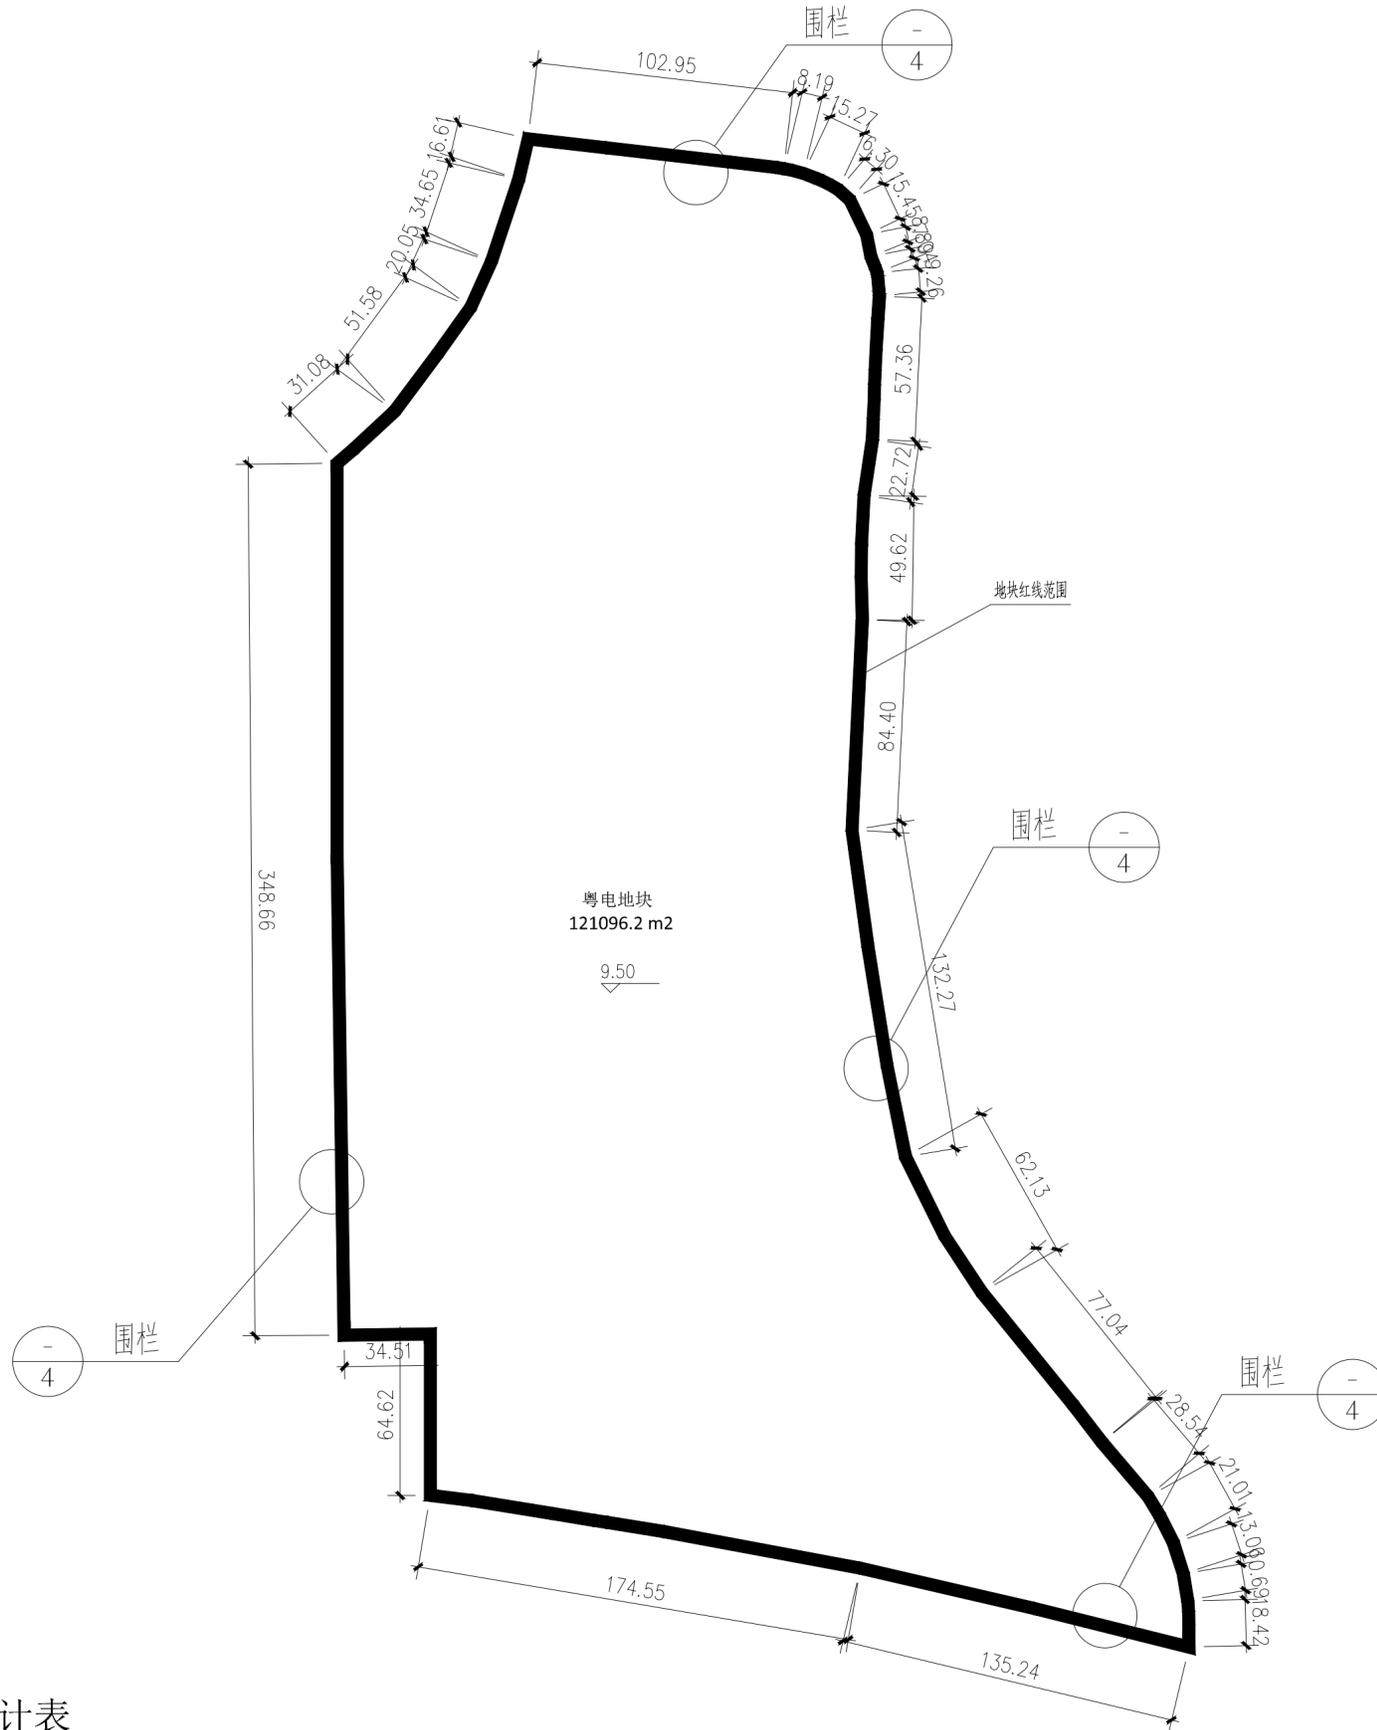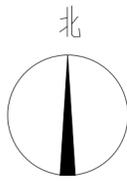

工程量统计表

序号	名称	单位	数量
1	红线面积	平方米	121096.2
2	围蔽	米	1662.8

设计平面图

1:2000

注: 1. 本图采用珠区坐标系, 黄海高程系。
2. 图中所注坐标、标高、标注以米为单位

备注:
1、本图尺寸以图上标注为准, 不得以比例尺度量。
2、建设单位具备完整有效的规划、立项及相关批复手续后, 本图方可用于施工, 在此之前, 本图仅适用于方案报批。
3、图纸如加建阶段出图变更后有效, 未经正规施工图审查机构的审查, 本图不得直接用于施工, 仅供业主建设投资前估算建设造价之参考图。
4、使用本图时, 应同时参阅其它有关图纸及国家相关规范与标准图集, 如发现有任何不明之处, 应及时通知我公司。
5、本图之版权属中水华创国际工程设计顾问有限公司所有, 未经本公司授权不得随意转交第三方, 或以任何形式复制。

说明 illustrate

出图专用章 SEAL

注册盖章 SEAL

施工图审查章 SEAL

设计证书编号 A261136449
本图须加盖本公司出图印章 否则一律无效

设计单位

中水华创
ZSHC
中水华创国际工程设计顾问有限公司
Zhongshui Huachuang International Engineering Design Consultant Co., Ltd.

审定人/日期 AUTHORIZED FOR ISSUE BY /DATE	审定人 崔廷洲	
审核人/日期 AUDITED BY /DATE	审核人 于晓丹	
设计总负责人/日期 PROJECT DIRECTOR /DATE	设计总负责人 于晓丹	
专业负责人/日期 DISCIPLINE RESPONSIBLE BY /DATE	专业负责人 于晓丹	
校对/日期 CHECKED BY /DATE	校对/日期 赵彦林	
设计人/日期 DESIGNED BY /DATE	设计人 梁飞业	
制图人/日期 DESIGNED BY /DATE	制图人 梁飞业	


建设单位 CLIENT
东莞市谢岗镇规划管理所

项目名称 PROJECT
谢岗镇粤电地块项目
围蔽清表平整工程

子项名称 PROJECT

图名 DRAWING TITLE
设计平面图

工程编号 JOB NO.	2022-	阶段 STATUS	施工图设计
比例 SCALE	1:100	专业 DISCIPLINE	建筑
日期 DATE	2022.07	图号 DRAWING NO.	建施-04

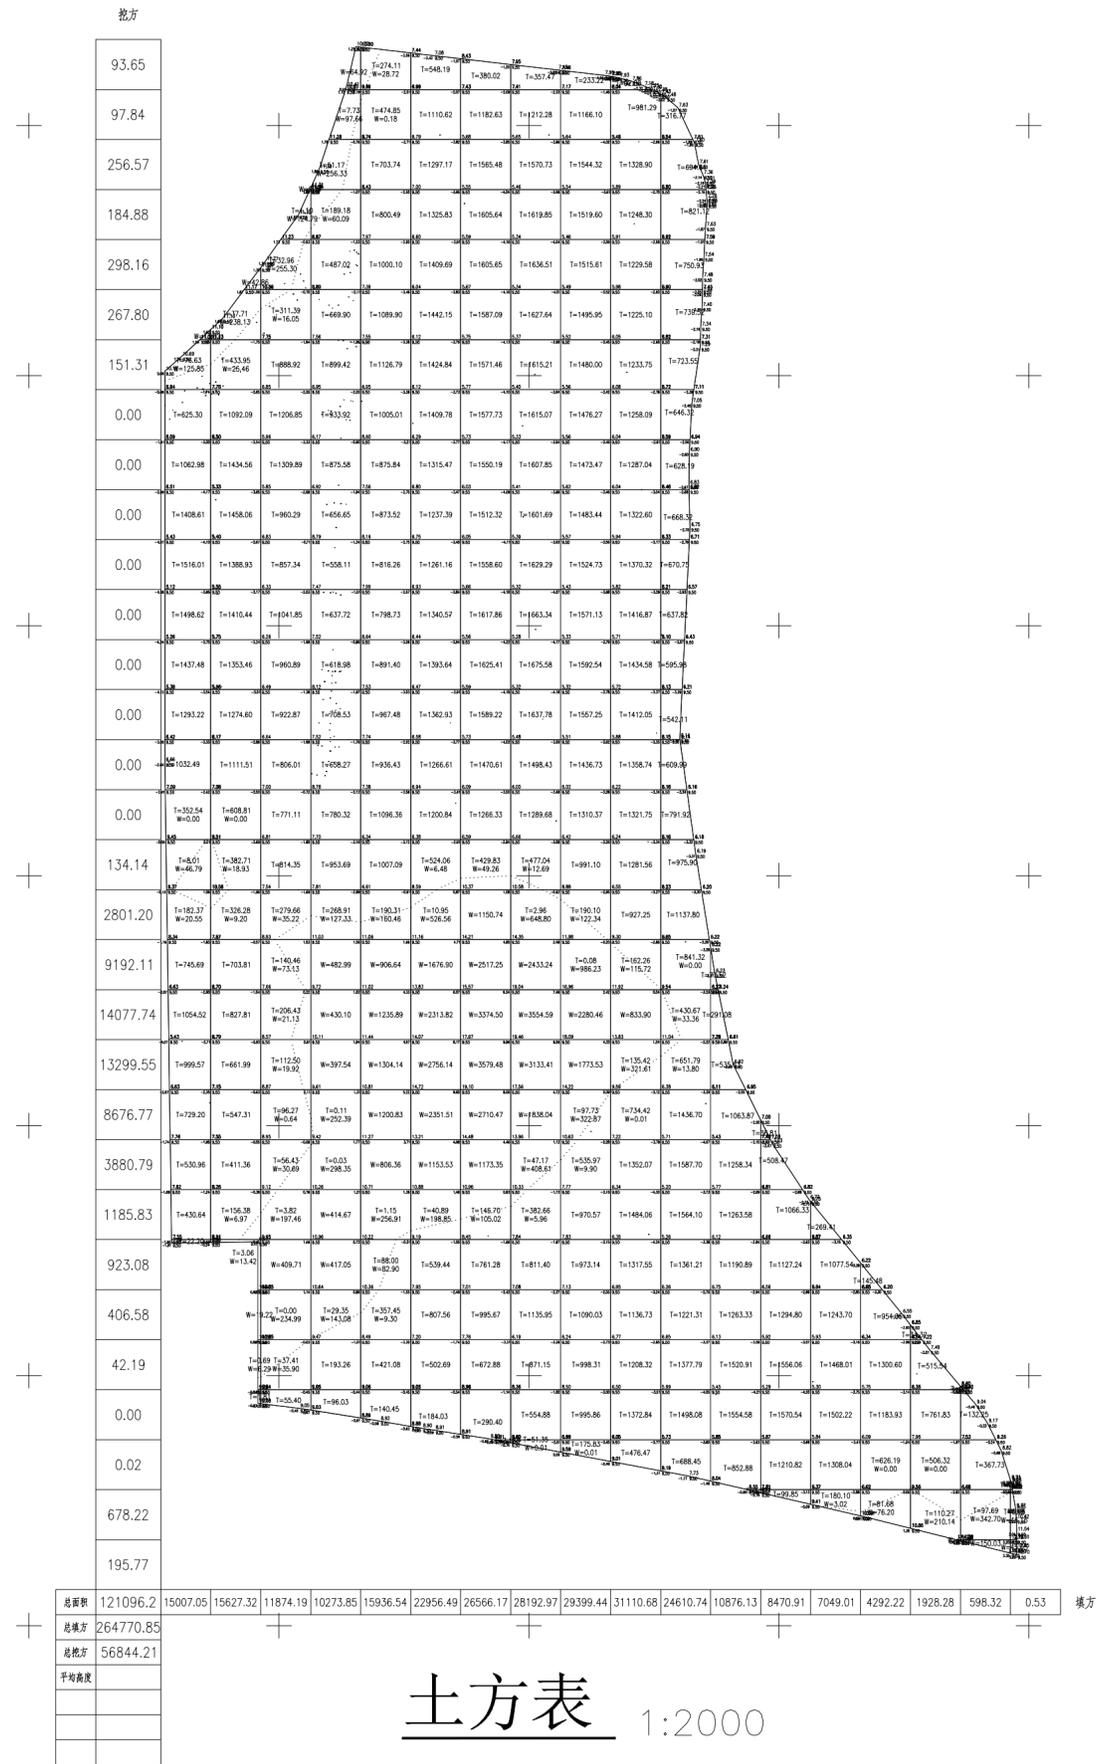

工程量清单

序号	项目名称	单位	工程量	备注
1	土方工程(填土)	立方米	264770.85	填土方不用计算
2	土方工程(挖土)	立方米	56844.21	挖土不用外运
3	缺土方内运	立方米	207926.64	缺填土方内运费不用算

土方表 1:2000

1:1000

制图员: 审核员:

备注:
 1、本图尺寸以图上标注为准,不得以比例尺度量。
 2、建设单位具备完整有效的规划、立项及相关批复手续后,本图方可用于施工,在此之前,本图仅适用于方案报批。
 3、图纸如加建阶段后,未经正式施工图审查机构的审查,本图不得直接用于施工,仅供业主建设投资估算建设造价之参考图。
 4、使用本图时,应同时参照其它有关图纸及国家相关规范与标准图集,如发现有任何不明之处,应及时通知我公司。
 5、本图之版权属中水华创国际工程设计顾问有限公司所有,未经本公司授权不得随意转交第三方,或以任何形式复制。

说明 illustrate

出图专用章 SEAL

注册盖章 SEAL

施工图审查盖章 SEAL

设计证书编号 A261136449
 本图须加盖本公司出图印章 否则一律无效

设计单位

中水华创国际工程设计顾问有限公司
 Zhongshui Huachuang International Engineering Design Consultant Co., Ltd.

审定人/日期 AUTHORIZED FOR ISSUE BY /DATE
 审定人 崔廷洲

审核人/日期 AUDITED BY /DATE
 审核人 于晓丹

设计总负责人/日期 PROJECT DIRECTOR /DATE
 设计总负责人 于晓丹

专业负责人/日期 DISCIPLINE RESPONSIBLE BY /DATE
 专业负责人 于晓丹

校对/日期 CHECKED BY /DATE
 校对 赵彦林

设计人/日期 DESIGNED BY /DATE
 设计人 梁飞业

制图人/日期 DESIGNED BY /DATE
 制图人 梁飞业

建设单位 CLIENT
 东莞市谢岗镇规划管理所

项目名称 PROJECT
 谢岗镇粤电地块项目
 围蔽清表平整工程

子项名称 PROJECT

图名 DRAWING TITLE
 土方表


工程编号 JOB NO.	2022-	阶段 STATUS	施工图设计
比例 SCALE	1:100	专业 DISCIPLINE	建筑
日期 DATE	2022.07	图号 DRAWING NO.	建施-03

电	气
给	排
水	通
建	筑
结	构
会	签

建筑行业(建筑工程)乙级 市政行业(道路工程、桥梁工程、给水工程、排水工程、热力工程、环境卫生工程)乙级




围栏平面图

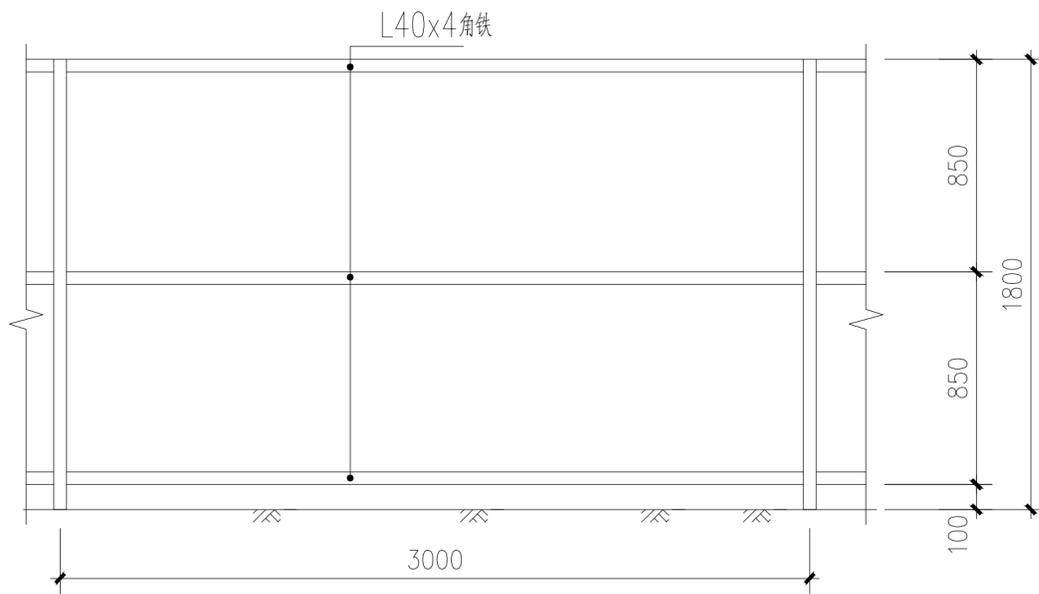


围栏立面图

说明:

- 1、大样图单位以mm计。
- 2、在本场地的周边非边坡位置设置围蔽板,围蔽板统一采用0426#彩钢瓦围板,围蔽板高度1.8米,围蔽钢板用角钢支撑,并通过三角形支撑柱固定在地面上,钢柱间距不大于3.0米。

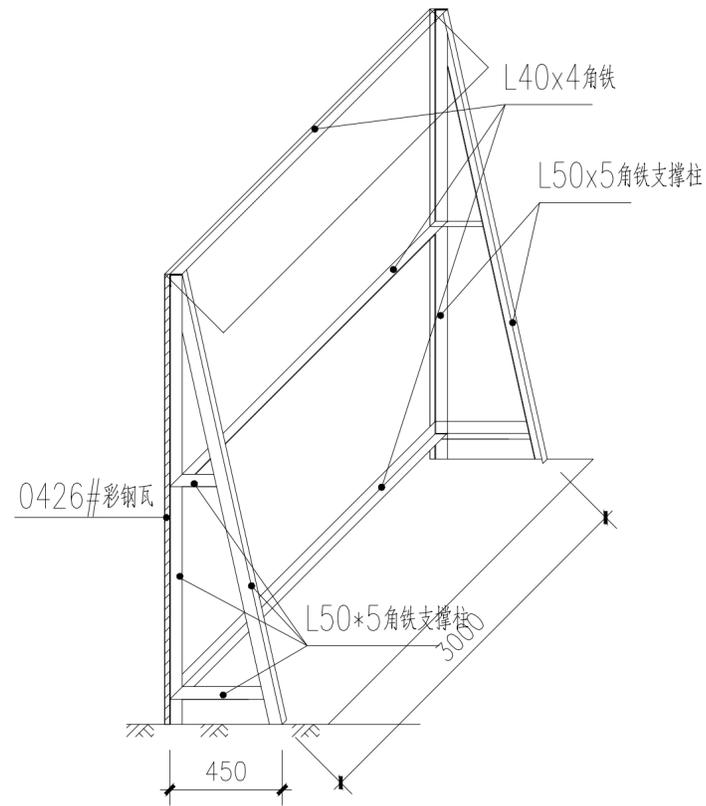

围栏透视图

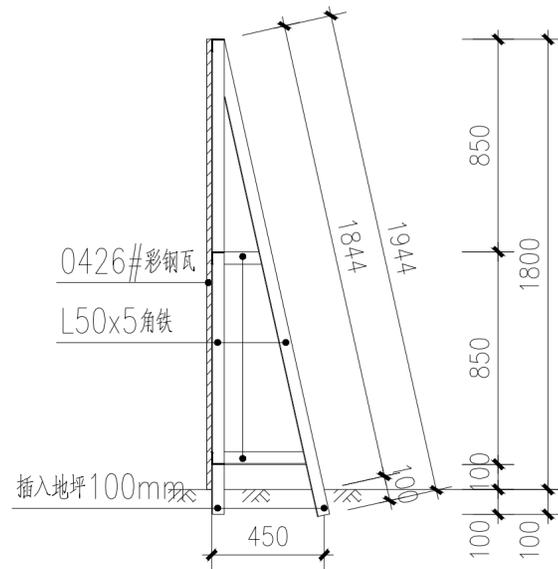

围栏剖面图

备注:
 1、本图尺寸以图上标注为准,不得以比例尺度量。
 2、建设单位具备完整有效的规划、立项及相关批复手续后,本图方可用于施工,在此之前,本图仅适用于方案报批。
 3、图纸如属相应阶段出图章后有效,未经正规施工图审查机构审查,本图不得直接用于施工,仅供业主建设投资和估算建设造价之参考图。
 4、使用本图时,应同时参照其它有关图纸及国家相关规范与标准图集,如发现有任何不明之处,应及时通知我公司。
 5、本图之版权属中水华创国际工程设计顾问有限公司所有,未经本公司授权不得随意转交第三方,或以任何形式复制。

说明 illustrate
 出图专用章 SEAL
 注册盖章 SEAL
 施工图审查盖章 SEAL

设计证书编号 A261136449
 本图须加盖本公司出图印章 否则一律无效

设计单位

中水华创 ZSHC
 中水华创国际工程设计顾问有限公司
 Zhongshui Huachuang International Engineering Design Consultant Co., Ltd.

审定人/日期 AUTHORIZED FOR ISSUE BY /DATE	审定人 崔延洲	
审核人/日期 AUDITED BY /DATE	审核人 于晓丹	
设计总负责人/日期 PROJECT DIRECTOR /DATE	设计总负责人 于晓丹	
专业负责人/日期 DISCIPLINE RESPONSIBLE BY /DATE	专业负责人 于晓丹	
校对/日期 CHECKED BY /DATE	校对 赵彦林	
设计人/日期 DESIGNED BY /DATE	设计人 梁飞业	
制图人/日期 DESIGNED BY /DATE	制图人 梁飞业	

建设单位 CLIENT
东莞市谢岗镇规划管理所

项目名称 PROJECT
 谢岗镇粤地地块项目
 围蔽清表平整工程

子项名称 PROJECT

图名 DRAWING TITLE
围栏做法图

工程编号 JOB NO.	2022-	阶段 STATUS	施工图设计
比例 SCALE	1:100	专业 DISCIPLINE	建筑
日期 DATE	2022.07	图号 DRAWING NO.	建施-04